


- renvooi:
- █ standaard
 - █ voorlopig
 - █ definitief
 - █ erratum
- wijz.: 01-11-2016wijz.: 07-09-2017wijz.:
 wijz.: 19-12-2016wijz.: 11-09-2017wijz.:
 wijz.: 17-01-2017wijz.: wijz.:
 wijz.: 03-02-2017wijz.: wijz.:
 wijz.: 29-03-2017wijz.: wijz.:

BEGANE GROND

02-19a Galvaniseerde wapeningsnetten
 03-99 geen gebruik van optielijst 3

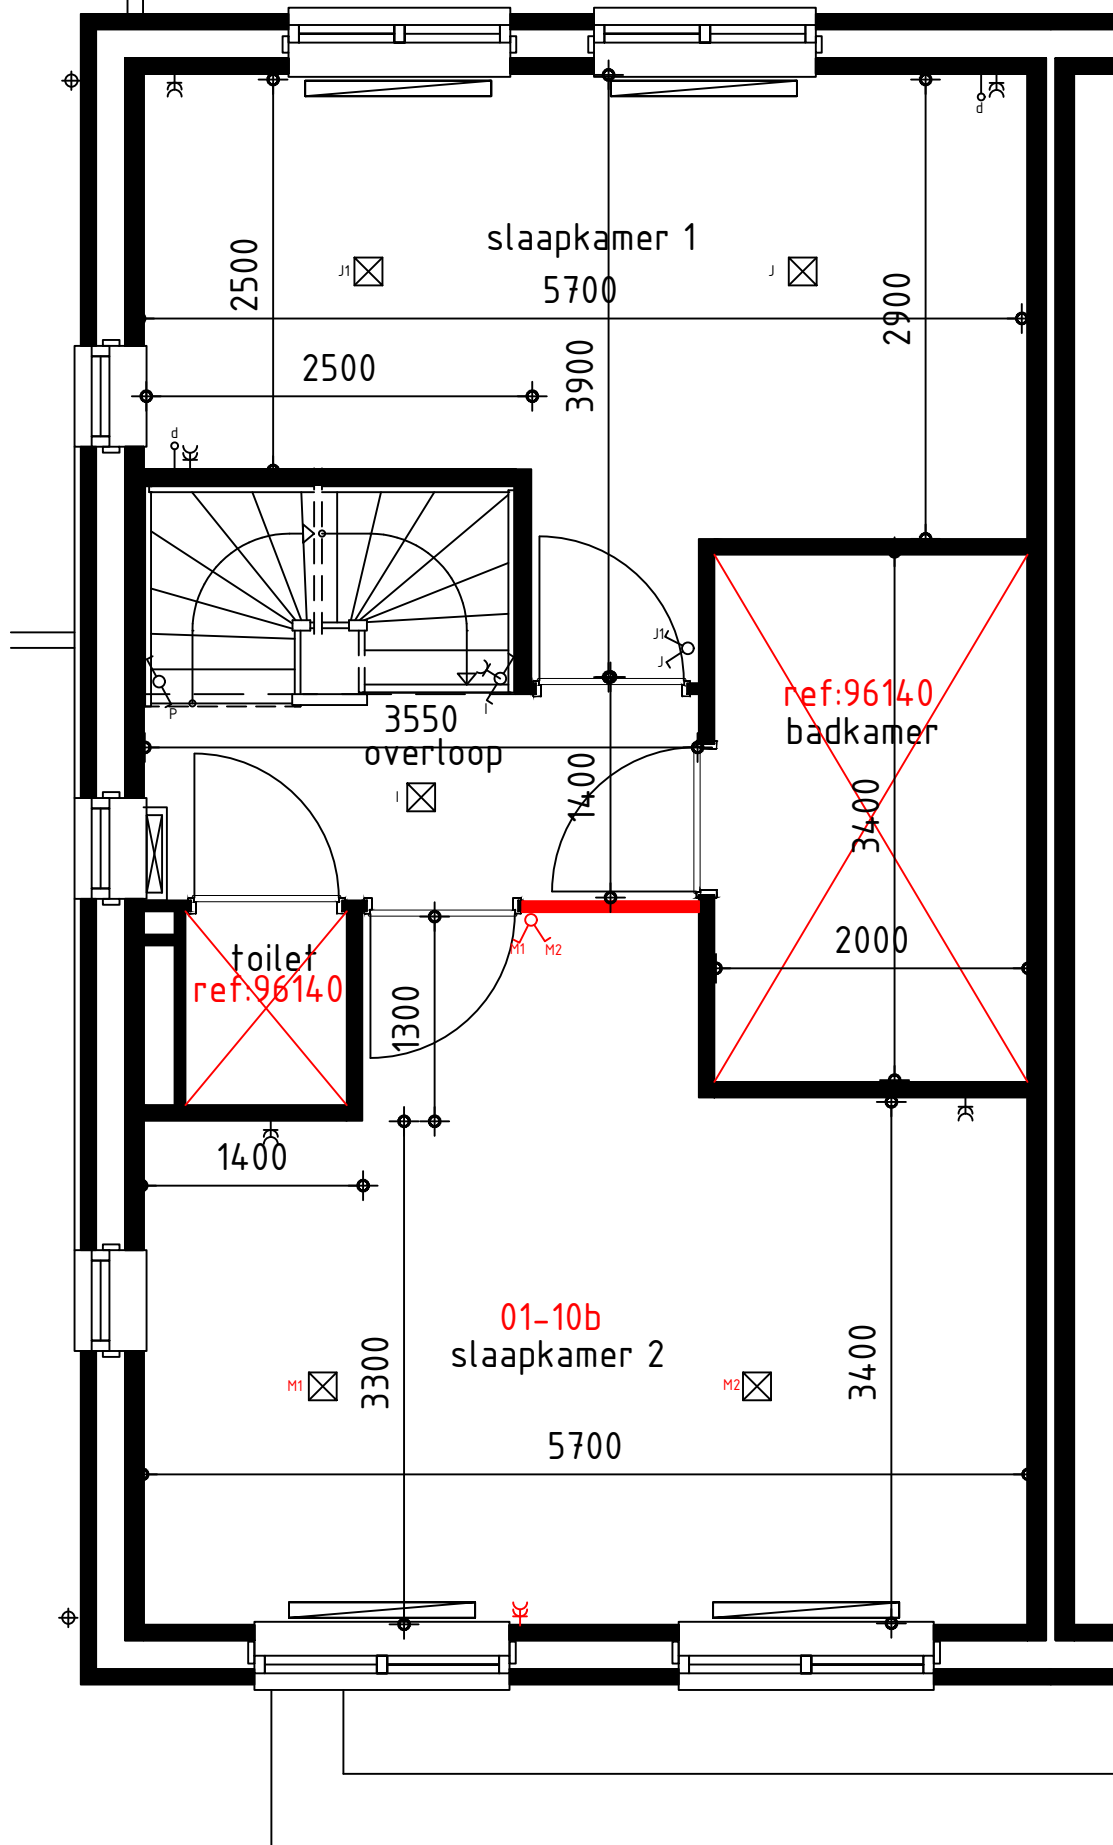


renvooi:

- standaard
- voorlopig
- definitief
- erratum

- wijz.: 01-11-2016wijz.: 07-09-2017wijz.:
- wijz.: 19-12-2016wijz.: 11-09-2017wijz.:
- wijz.: 17-01-2017wijz.: wijz.:
- wijz.: 03-02-2017wijz.: wijz.:
- wijz.: 29-03-2017wijz.: wijz.:

1e VERDIEPING

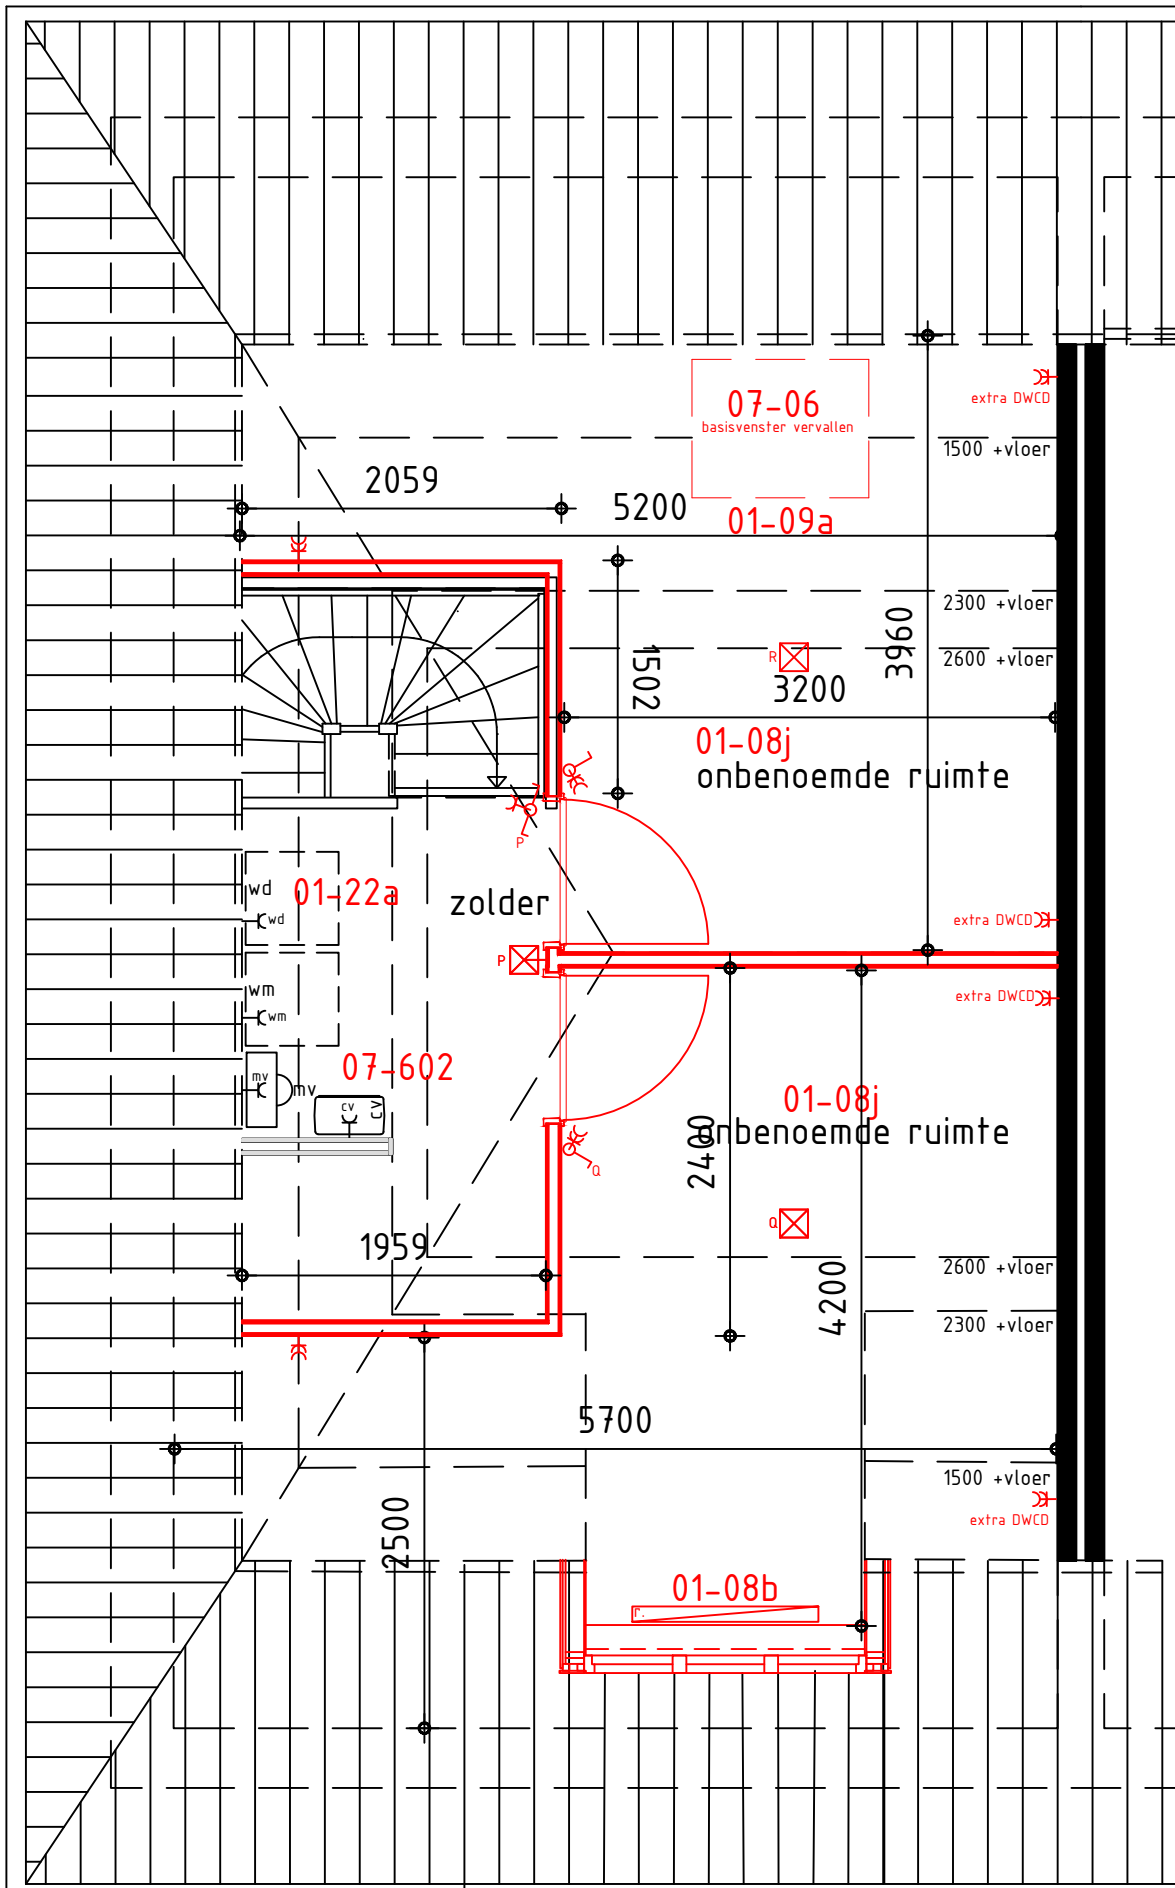

2e VERDIEPING

- renvooi:
- standaard
 - voorlopig
 - definitief
 - erratum
- wijz.: 01-11-2016wijz.: 07-09-2017wijz.:
 wijz.: 19-12-2016wijz.: 11-09-2017wijz.:
 wijz.: 17-01-2017wijz.: wijz.:
 wijz.: 03-02-2017wijz.: wijz.:
 wijz.: 29-03-2017wijz.: wijz.: